
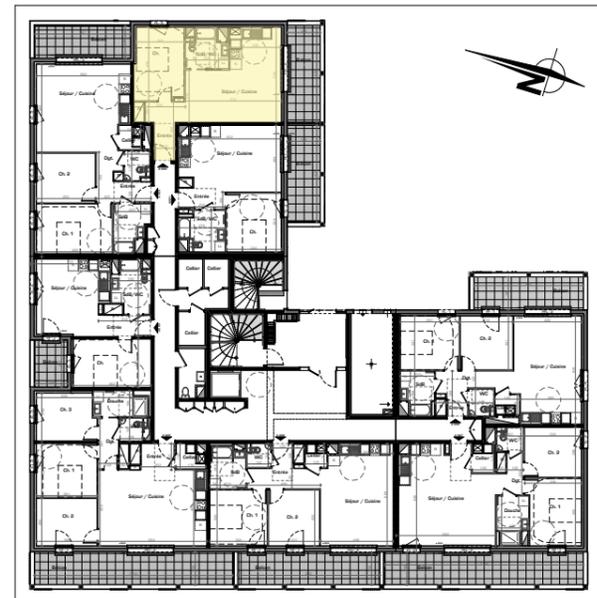


Rez-de-chaussée Appartement A 002 - 2 Pièces

Entrée	5,74 m ²
PI	0,78 m ²
Séjour / cuisine	25,53 m ²
Ch.	12,61 m ²
Douche / WC	5,09 m ²

SURFACE HABITABLE 49,75 m²

Balcon 11,48 m²

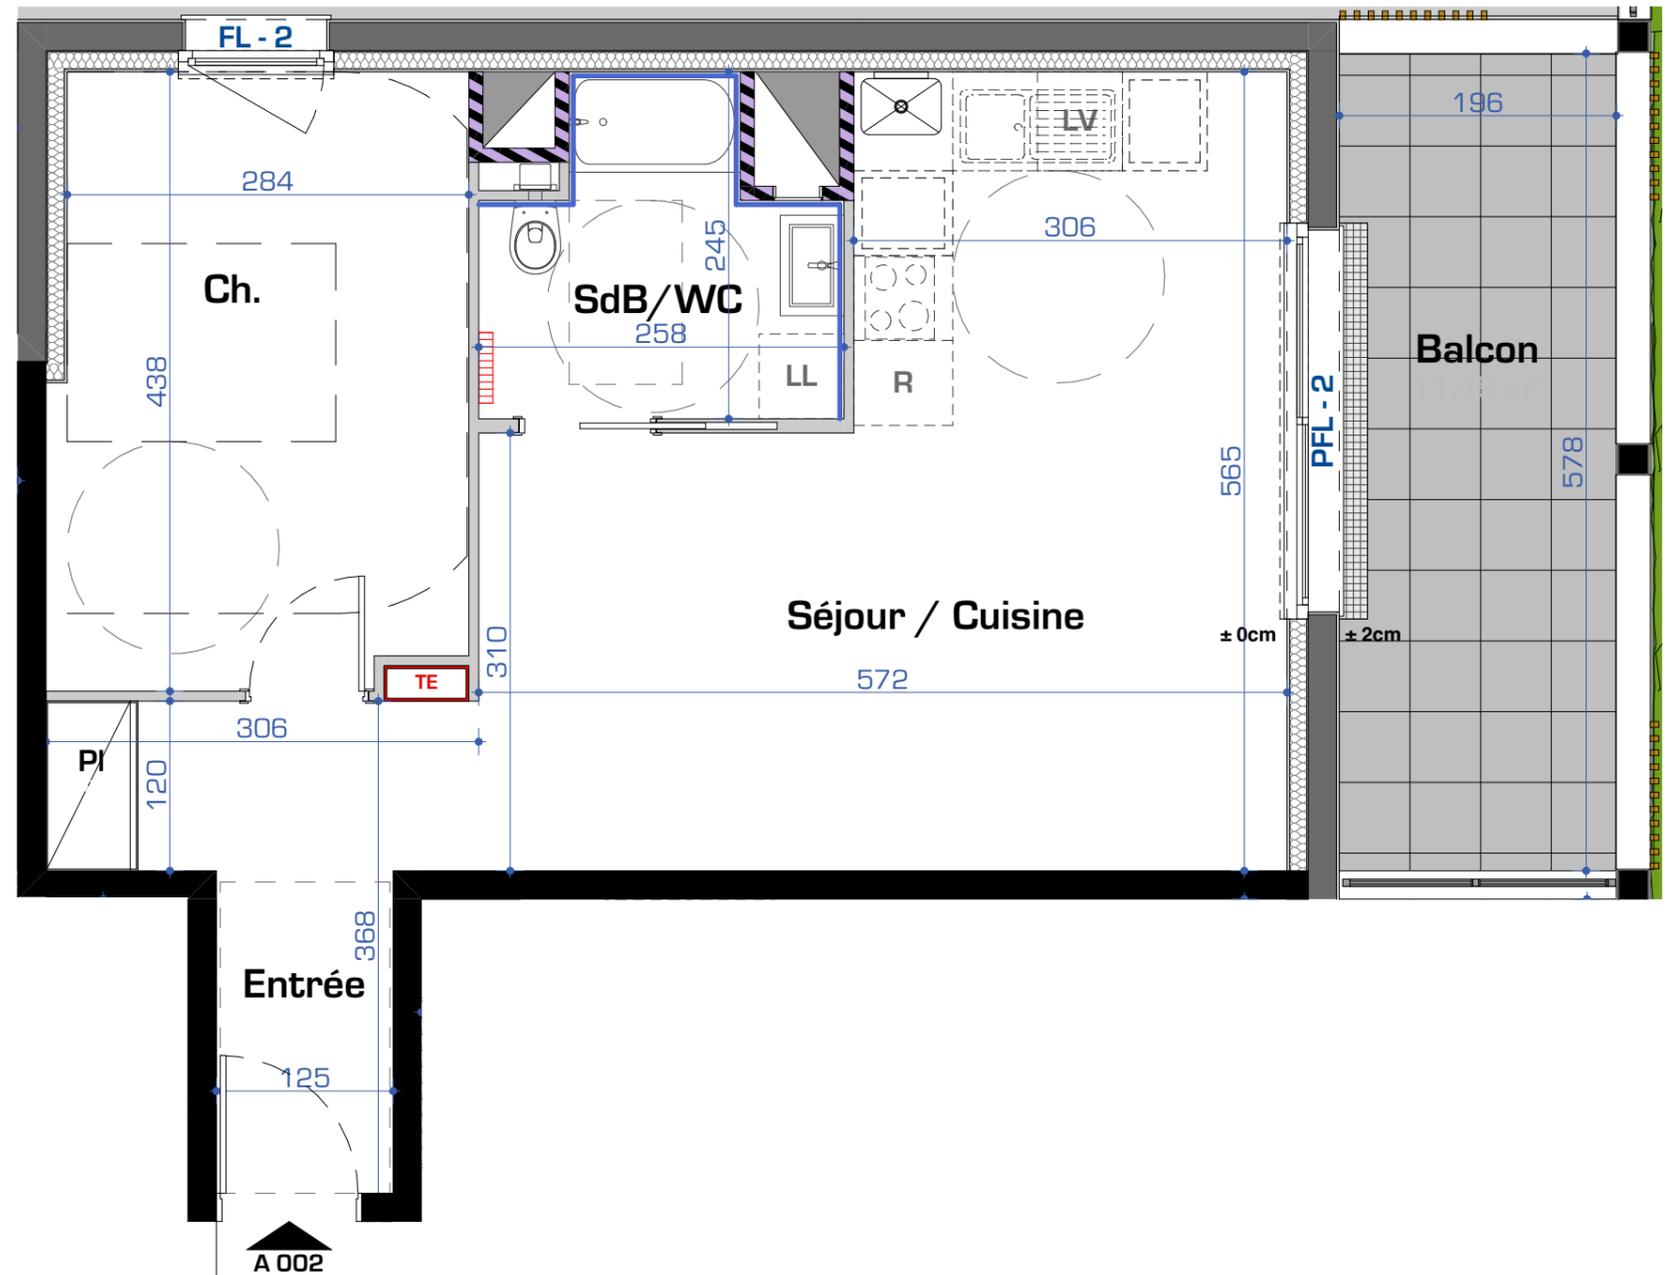

DOCUMENT NON CONTRACTUEL
Ce plan est susceptible d'être modifié en fonction des nécessités techniques de la réalisation en ce qui concerne les dimensions libres et l'équipement. Les retombées, faux-plafonds, canalisations et radiateurs ne sont pas figurés. Le dessin des garde-corps fera l'objet d'adaptation.

RÉSIDENCE CŒUR ACACIA