

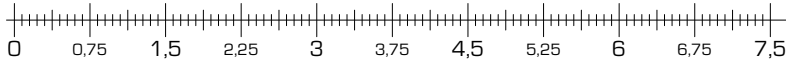


Rez-de-chaussée
Appartement A 003 - 3 Pièces

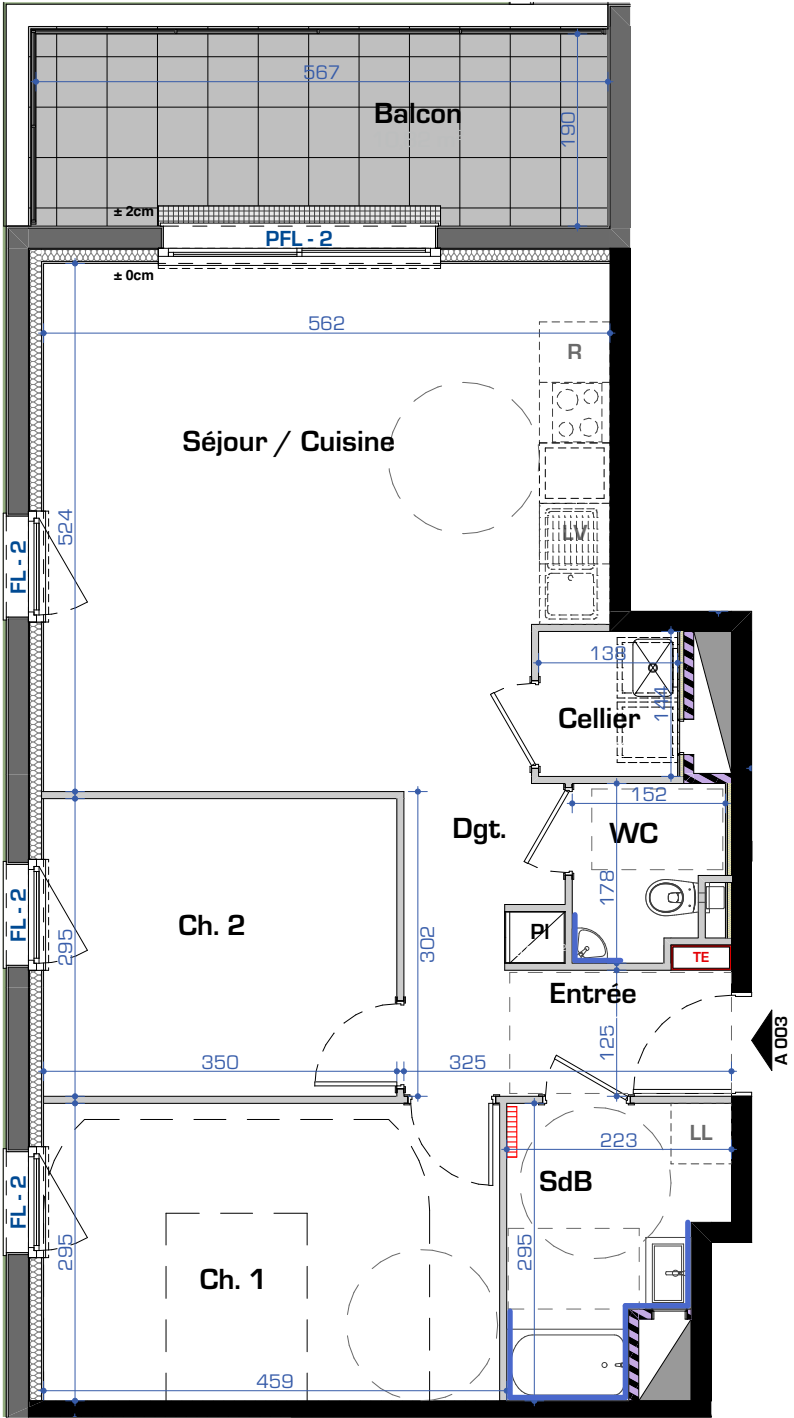

Entrée	2,81 m2
Dgt	3,72 m2
Pl	0,31 m2
Séjour / cuisine	28,14 m2
Ch. 1	13,35 m2
Ch. 2	10,35 m2
Douche	5,31 m2
WC	2,39 m2
Cellier	1,98 m2

SURFACE HABITABLE	68,36 m2
Balcon	10,82 m2

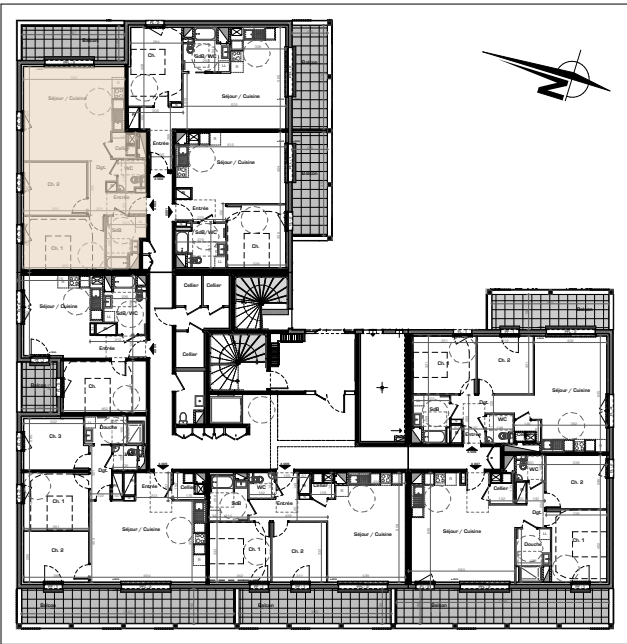

DOCUMENT NON CONTRACTUEL
Ce plan est susceptible d'être modifié en fonction des nécessités techniques de la réalisation en ce qui concerne les dimensions libres et l'équipement. Les retombées, faux-plafonds, canalisations et radiateurs ne sont pas figurés. Le dessin des garde-corps fera l'objet d'adaptation.

RÉSIDENCE CŒUR ACACIA