
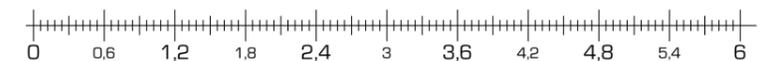
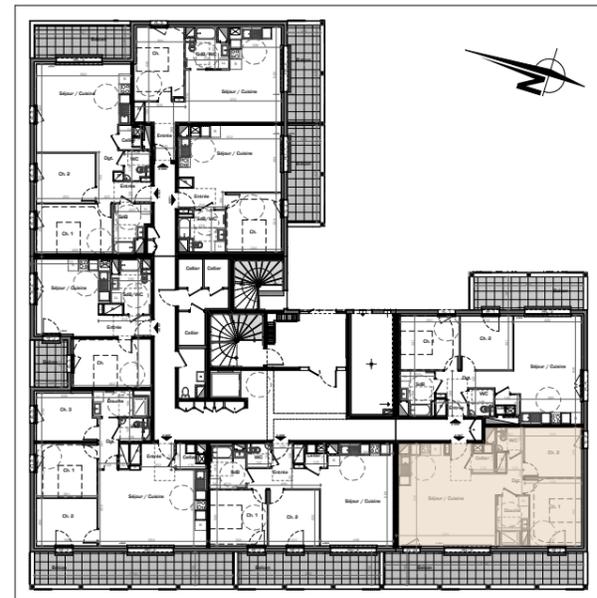


# Rez-de-chaussée Appartement A 007 - 3 Pièces

Séjour / cuisine	31,81 m <sup>2</sup>
Dgt	3,38 m <sup>2</sup>
Pl	0,73 m <sup>2</sup>
Ch. 1	12,61 m <sup>2</sup>
Ch. 2	10,02 m <sup>2</sup>
Douche	5,04 m <sup>2</sup>
WC	2,07 m <sup>2</sup>
Cellier	2,29 m <sup>2</sup>

**SURFACE HABITABLE** 65,95 m<sup>2</sup>

Balcon 23,43 m<sup>2</sup>

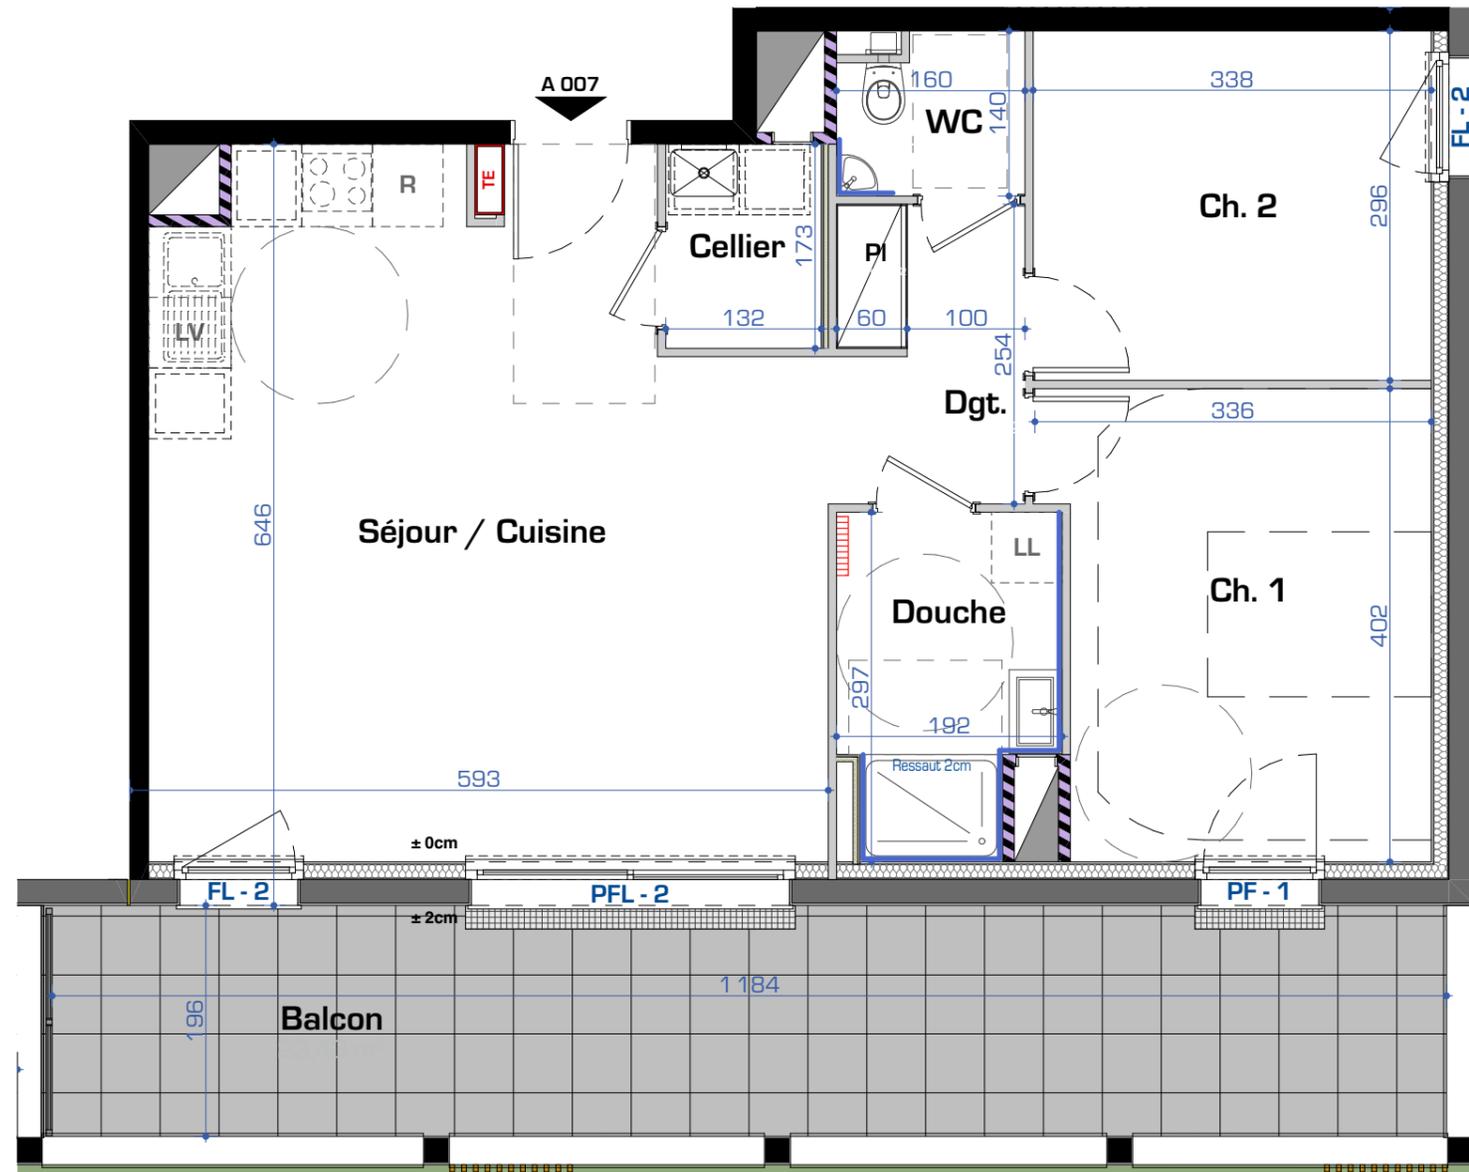

**DOCUMENT NON CONTRACTUEL**  
Ce plan est susceptible d'être modifié en fonction des nécessités techniques de la réalisation en ce qui concerne les dimensions libres et l'équipement. Les retombées, faux-plafonds, canalisations et radiateurs ne sont pas figurés. Le dessin des garde-corps fera l'objet d'adaptation.

**RÉSIDENCE CŒUR ACACIA**