



Rez-de-chaussée Appartement A 008 - 3 Pièces

20

Entrée	1,66 m ²
PI	0,68 m ²
Dgt	5,73 m ²
Séjour / cuisine	25,21 m ²
Ch. 1	11,27 m ²
Ch. 2	10,01 m ²
Douche	4,72 m ²
WC	2,24 m ²
Cellier	1,74 m ²

SURFACE HABITABLE 63,26 m²

Balcon 13,01 m²

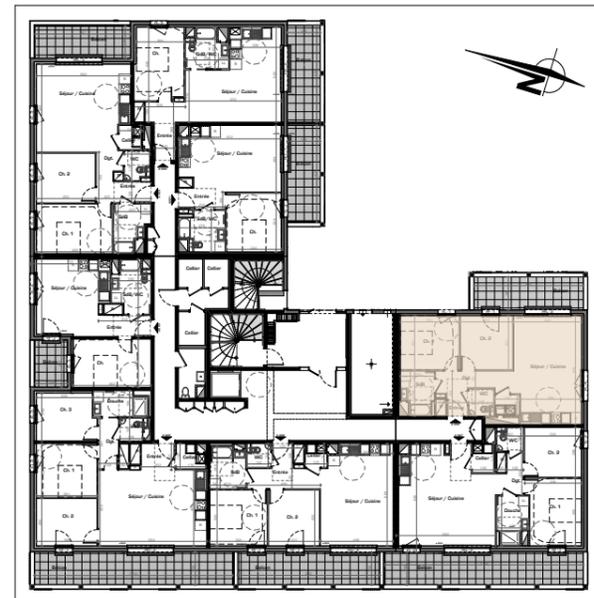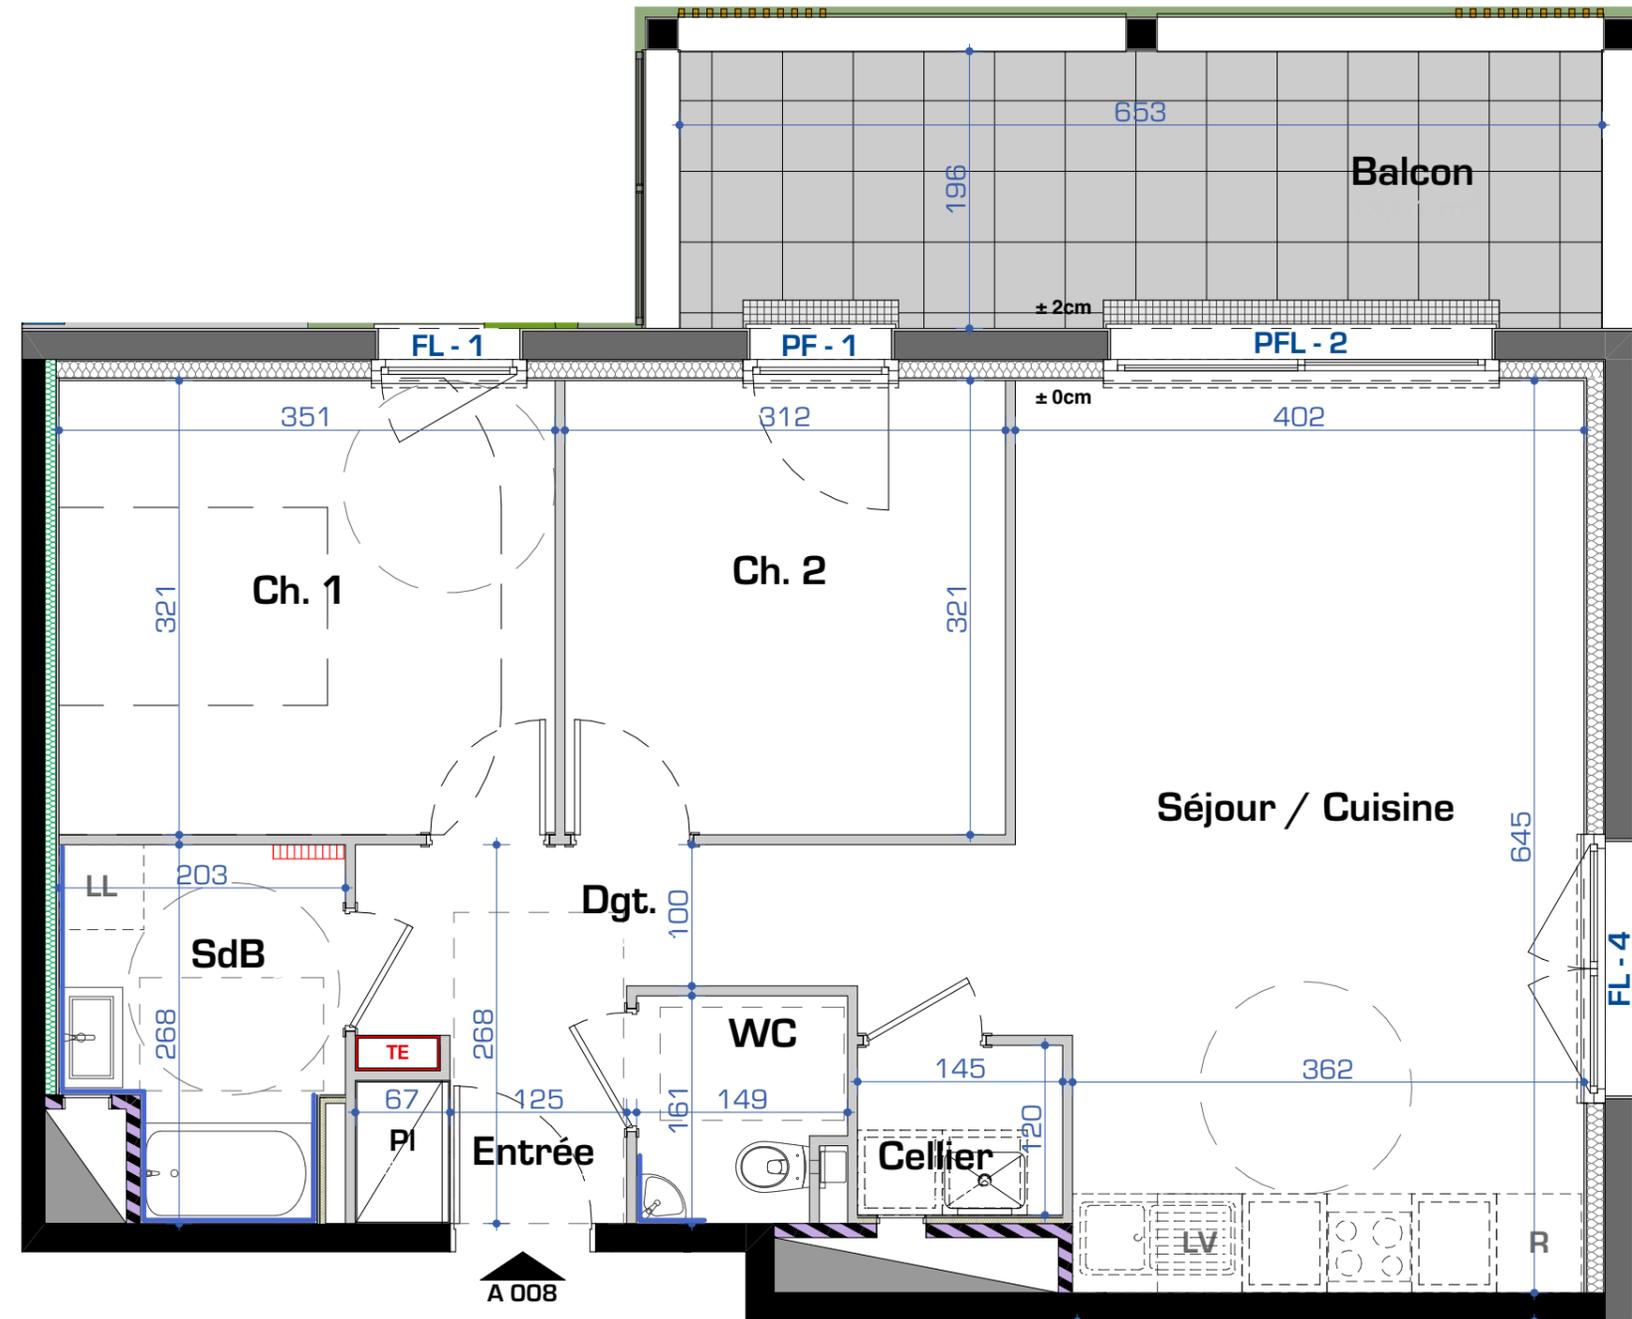

DOCUMENT NON CONTRACTUEL
Ce plan est susceptible d'être modifié en fonction des nécessités techniques de la réalisation en ce qui concerne les dimensions libres et l'équipement. Les retombées, faux-plafonds, canalisations et radiateurs ne sont pas figurés. Le dessin des garde-corps fera l'objet d'adaptation.

RÉSIDENCE CŒUR ACACIA