


25

SURFACE HABITABLE	63,29 m2
Balcon	16,23 m2

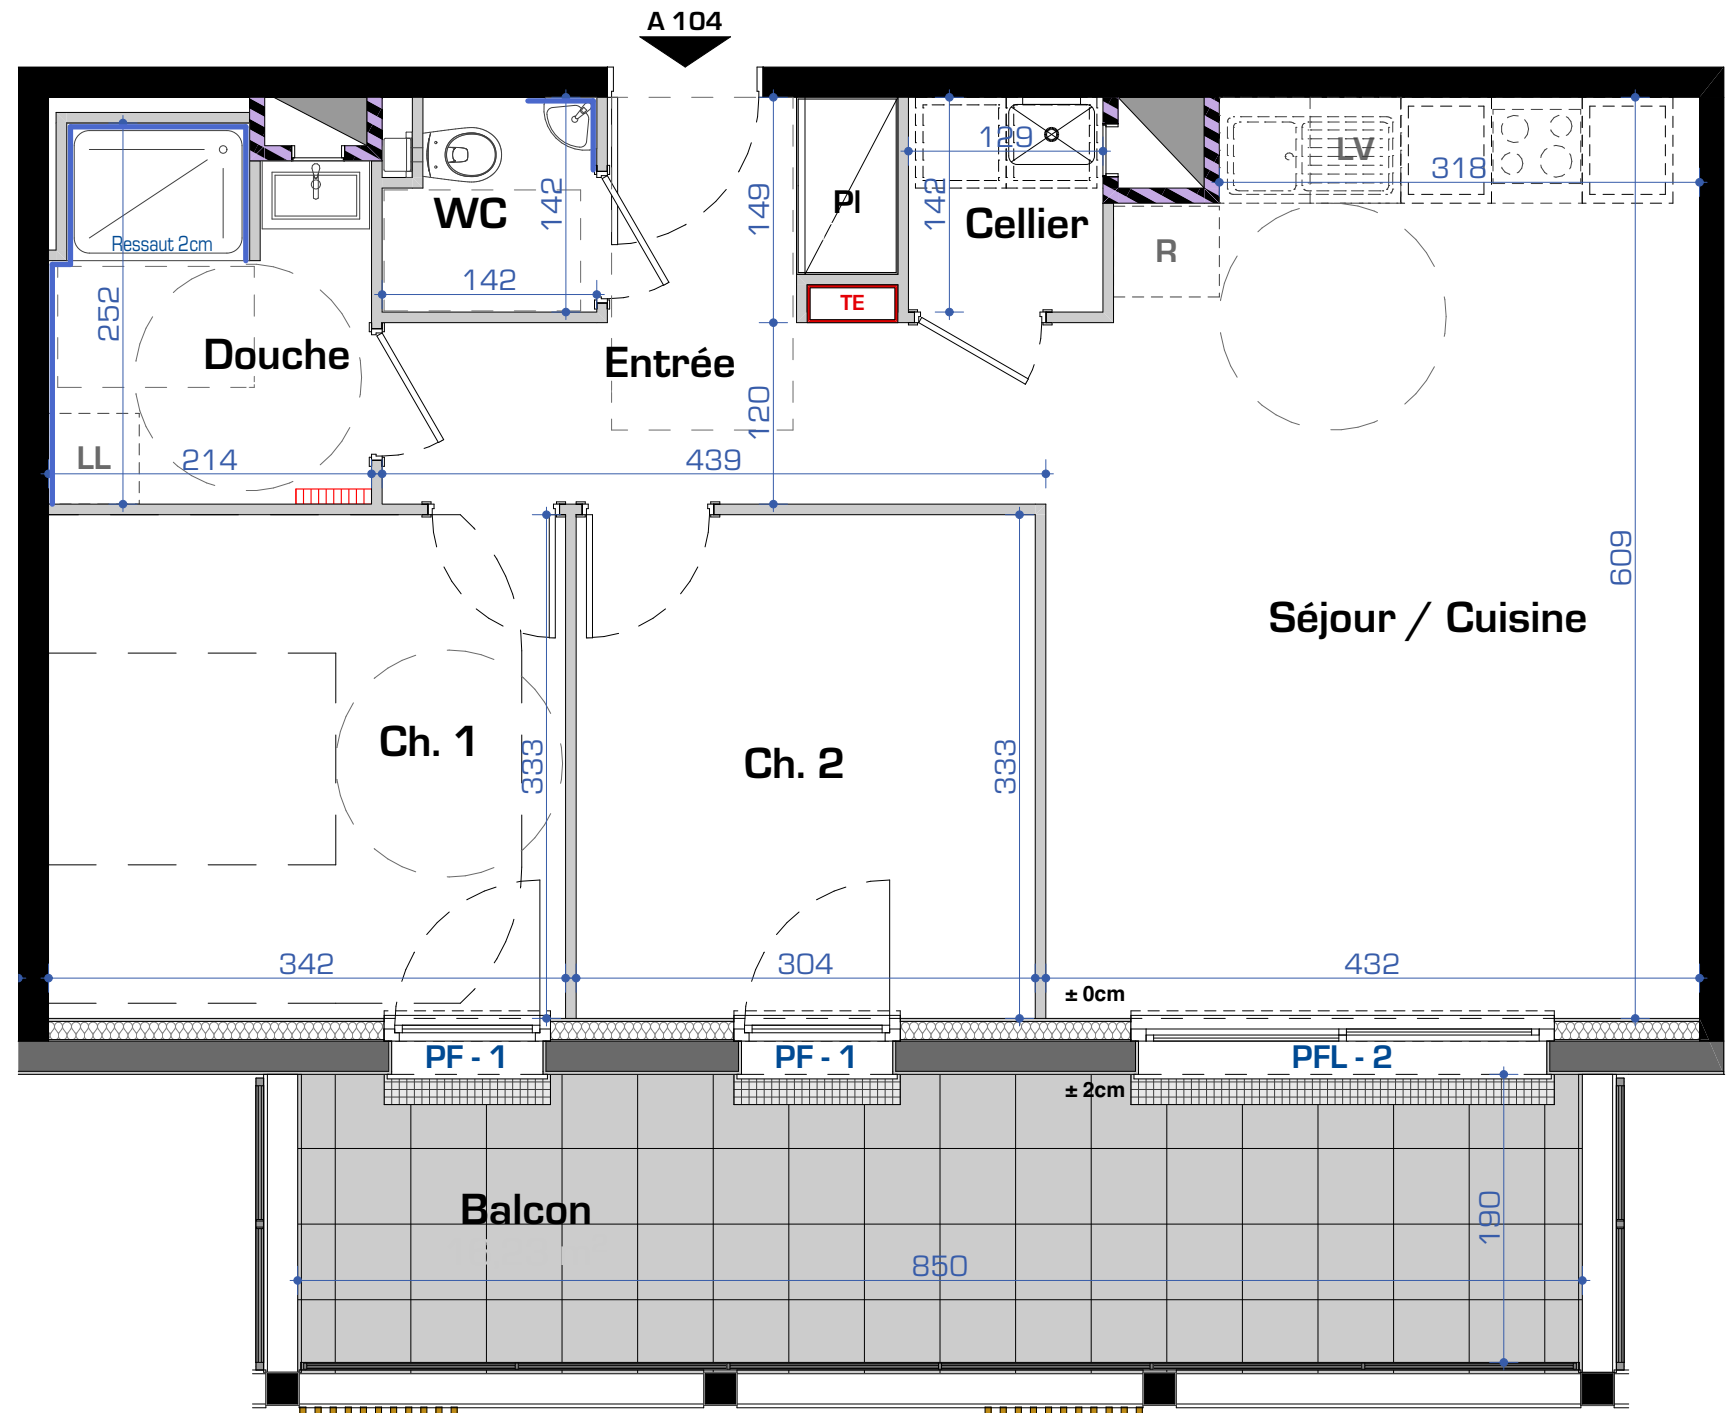

Ce plan est susceptible d'être modifié en fonction des nécessités techniques de la réalisation en ce qui concerne les dimensions libres et l'équipement. Les retombées, faux-plafonds, canalisations et radiateurs ne sont pas figurés. Le dessin des garde-corps fera l'objet d'adaptation.

RÉSIDENCE CŒUR ACACIA