
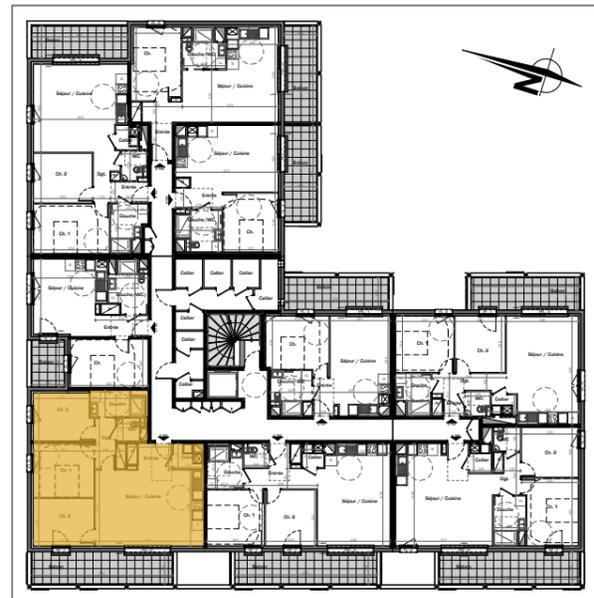


Premier étage

Appartement A 105 - 4 Pièces

Entrée	3,19 m ²
Dgt	3,67 m ²
Pl	1,74 m ²
Cellier	2,26 m ²
Séjour / cuisine	29,23 m ²
Ch. 1	11,56 m ²
Ch. 2	10,19 m ²
Ch.3	9,86 m ²
Douche	4,75 m ²
WC	1,83 m ²

SURFACE HABITABLE	78,28 m²
Balcon	15,96 m ²

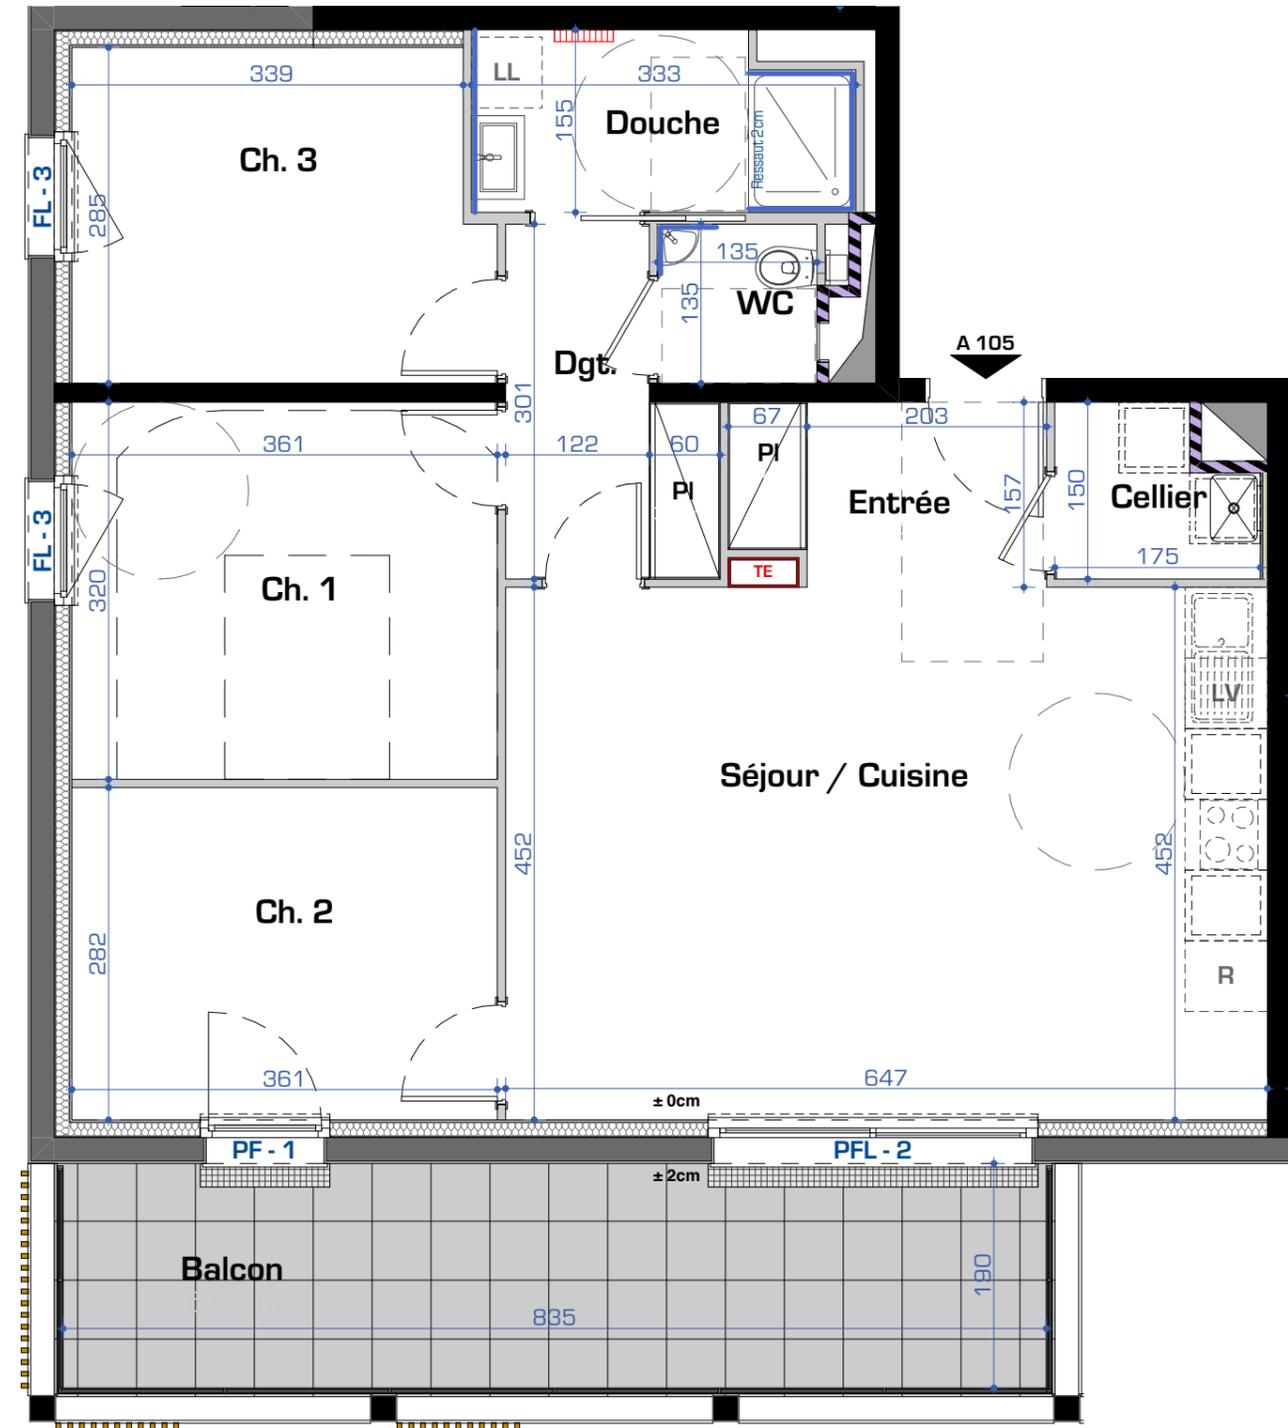

DOCUMENT NON CONTRACTUEL
 Ce plan est susceptible d'être modifié en fonction des nécessités techniques de la réalisation en ce qui concerne les dimensions libres et l'équipement. Les retombées, faux-plafonds, canalisations et radiateurs ne sont pas figurés. Le dessin des garde-corps fera l'objet d'adaptation.

RÉSIDENCE CŒUR ACACIA