
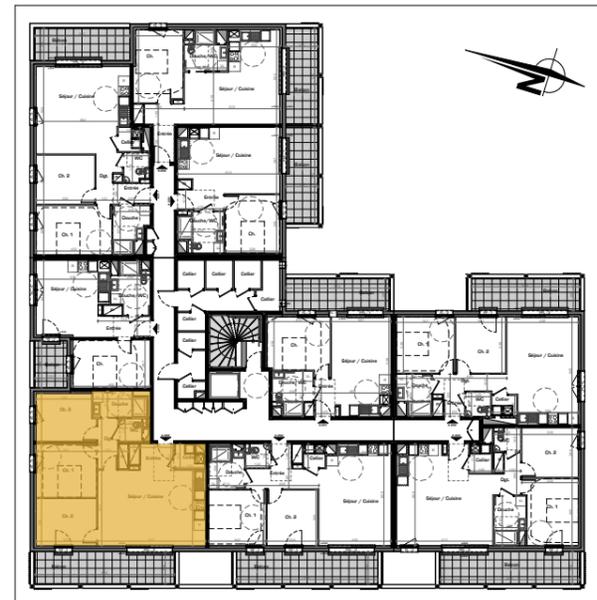


# Deuxième étage Appartement A 205 - 4 Pièces

Entrée	3,19 m <sup>2</sup>
Dgt	3,67 m <sup>2</sup>
Pl	1,74 m <sup>2</sup>
Cellier	2,26 m <sup>2</sup>
Séjour / cuisine	29,23 m <sup>2</sup>
Ch. 1	11,56 m <sup>2</sup>
Ch. 2	10,19 m <sup>2</sup>
Ch.3	9,86 m <sup>2</sup>
Douche	4,75 m <sup>2</sup>
WC	1,83 m <sup>2</sup>

<b>SURFACE HABITABLE</b>	<b>78,28 m<sup>2</sup></b>
Balcon	15,96 m <sup>2</sup>

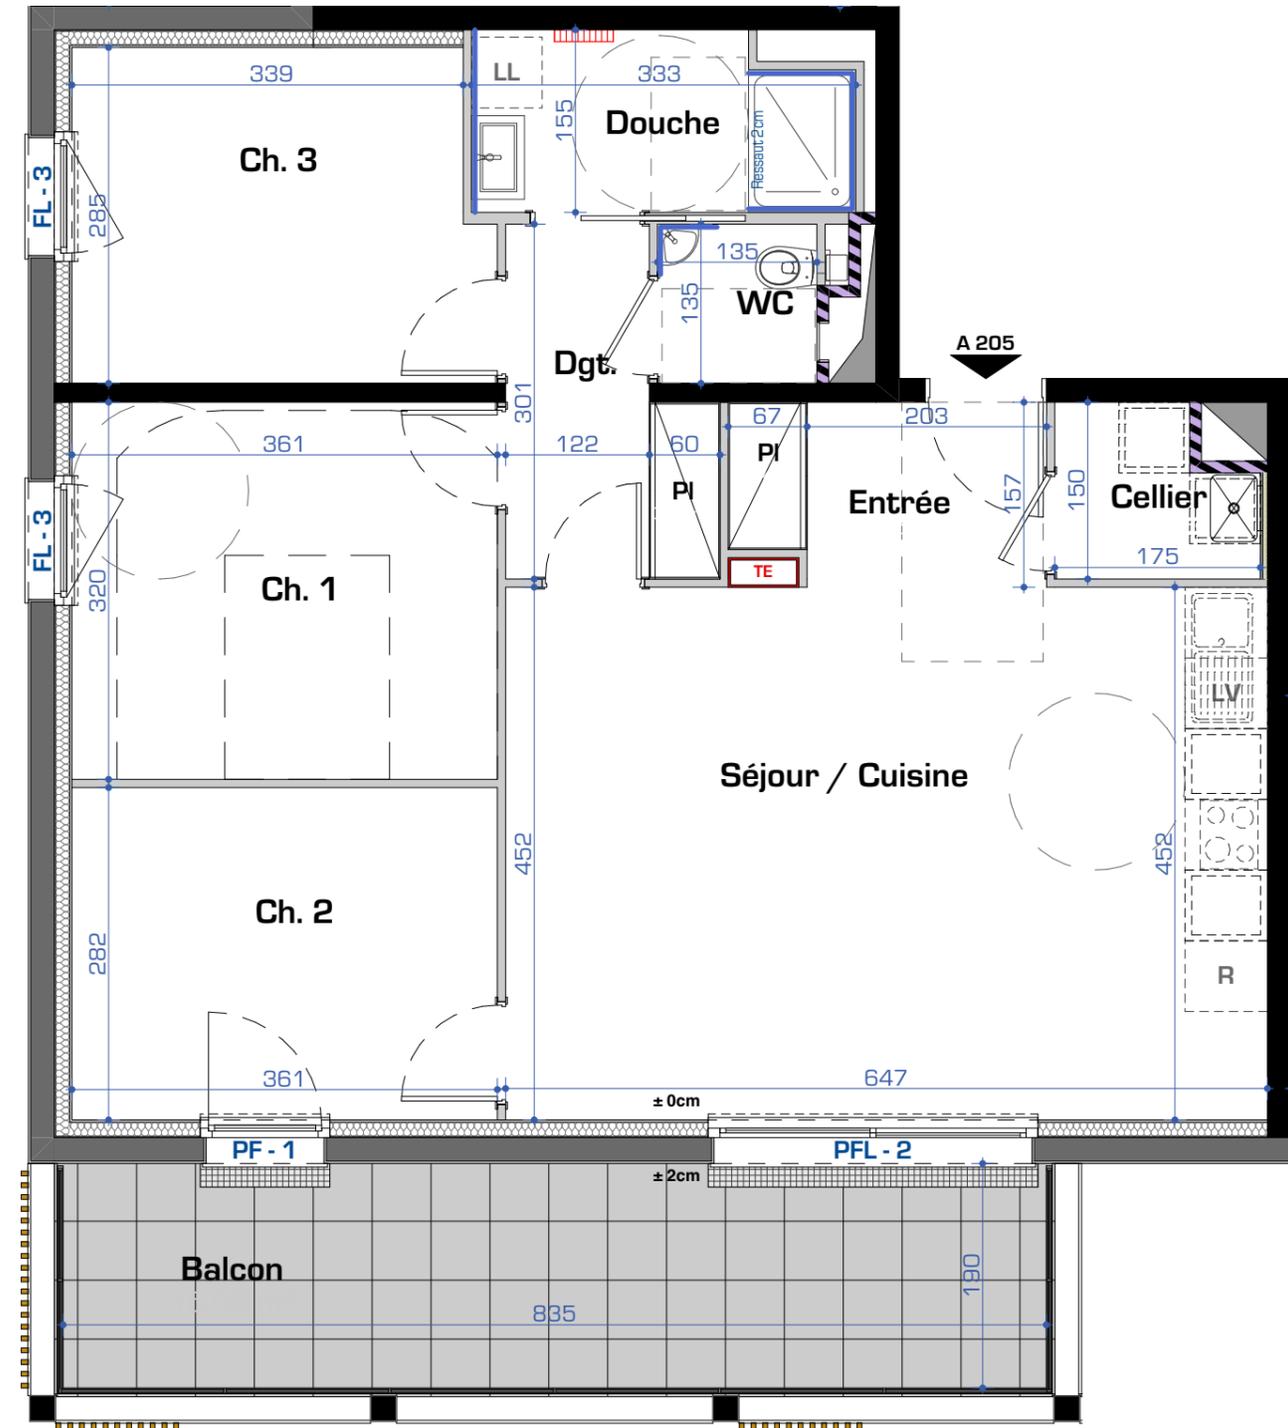

**DOCUMENT NON CONTRACTUEL**  
Ce plan est susceptible d'être modifié en fonction des nécessités techniques de la réalisation en ce qui concerne les dimensions libres et l'équipement. Les retombées, faux-plafonds, canalisations et radiateurs ne sont pas figurés. Le dessin des garde-corps fera l'objet d'adaptation.

**RÉSIDENCE CŒUR ACACIA**