
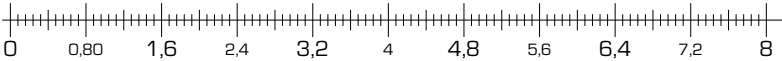
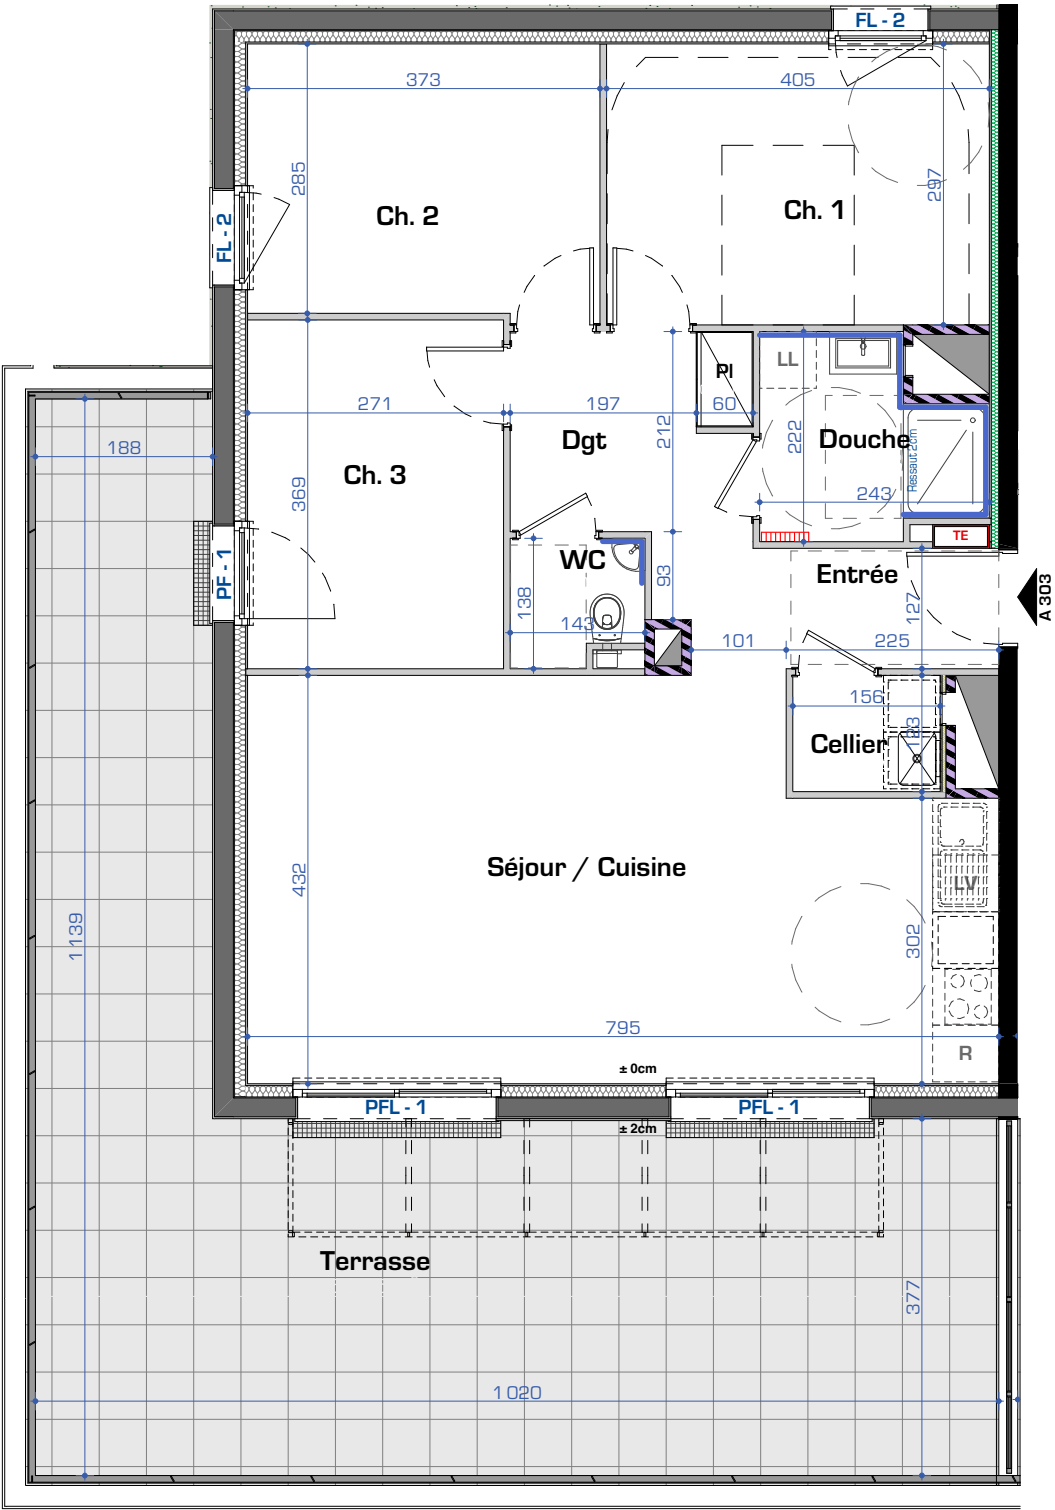


Attique
Appartement A 303 - 4 Pièces

Entrée	4,53 m2
Dgt	4,98 m2
Pl	0,60 m2
Cellier	1,92 m2
Séjour / cuisine	31,42 m2
Ch.1	12,04 m2
Ch.2	10,74 m2
Ch.3	10,00 m2
Douche	4,48 m2
WC	1,80 m2

SURFACE HABITABLE	82,51 m2
Terrasse	52,75 m2

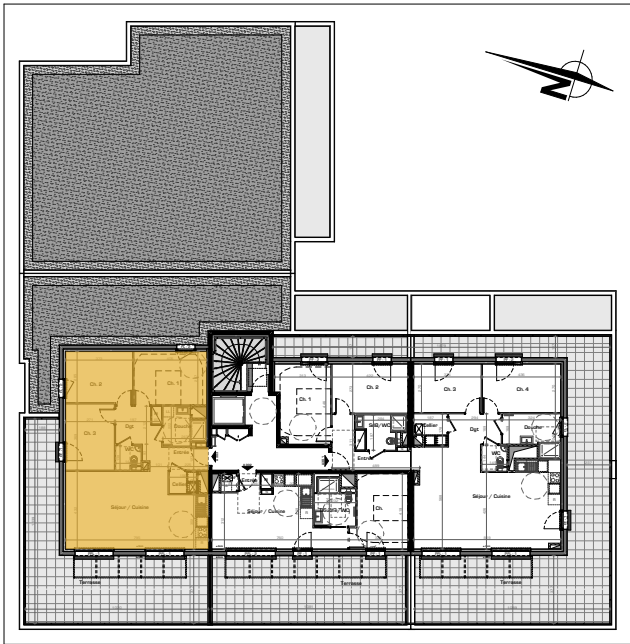

DOCUMENT NON CONTRACTUEL
Ce plan est susceptible d'être modifié en fonction des nécessités techniques de la réalisation en ce qui concerne les dimensions libres et l'équipement. Les retombées, faux-plafonds, canalisations et radiateurs ne sont pas figurés. Le dessin des garde-corps fera l'objet d'adaptation.

RÉSIDENCE CŒUR ACACIA